




<b>Wynagrody branżowe:</b> 1. Akus 16 w Wroclawie 24.07.2005 2. Biuro Architektoniczne Sp. z o.o. 25.07.2005 3. Biuro Inżynierskie Sp. z o.o. 25.07.2005 4. Zakład Energetyczny 25.07.2005 5. Zakład Projektowy 25.07.2005 6. Zakład Projektowy 25.07.2005 7. Zakład Projektowy 25.07.2005 8. Zakład Projektowy 25.07.2005 9. Zakład Projektowy 25.07.2005 10. Zakład Projektowy 25.07.2005	
<b>OBIEKT:</b> m. Gryfino, ul. Fabryczna, Wodna, Łączna, Pomorska <b>GEODEZJA s.c. Helena i Michał Kaznocha ul. Kościuszki 9A/2 74-100 GRZYFINO</b> NIP: 631-014-63-64-64 K.E.R.G. 759/2000	
<b>SKALA 1:1000</b> Wykonano metodą wykreślenia na planie (skanowanie, kalibracja)	Kierownik robót: <b>Mikołaj Kaznocha</b> Wykonano metodą wykreślenia na planie (skanowanie, kalibracja)
<b>Wzrostki niniejszy sporządzono przy wykorzystaniu:</b> 1. Planu sytuacyjnego w skali 1:500 daty 15-06-03 z 23.04.03 2. Planu sytuacyjnego w skali 1:500 daty 15-06-03 z 23.04.03 3. Planu sytuacyjnego w skali 1:500 daty 15-06-03 z 23.04.03 4. Planu sytuacyjnego w skali 1:500 daty 15-06-03 z 23.04.03 5. Planu sytuacyjnego w skali 1:500 daty 15-06-03 z 23.04.03 6. Planu sytuacyjnego w skali 1:500 daty 15-06-03 z 23.04.03 7. Planu sytuacyjnego w skali 1:500 daty 15-06-03 z 23.04.03 8. Planu sytuacyjnego w skali 1:500 daty 15-06-03 z 23.04.03 9. Planu sytuacyjnego w skali 1:500 daty 15-06-03 z 23.04.03 10. Planu sytuacyjnego w skali 1:500 daty 15-06-03 z 23.04.03	
<b>Uzbrojenie podziemne opracowano na podstawie:</b> 1. Planu sytuacyjnego w skali 1:500 2. Planu sytuacyjnego w skali 1:500 3. Planu sytuacyjnego w skali 1:500 4. Planu sytuacyjnego w skali 1:500 5. Planu sytuacyjnego w skali 1:500 6. Planu sytuacyjnego w skali 1:500 7. Planu sytuacyjnego w skali 1:500 8. Planu sytuacyjnego w skali 1:500 9. Planu sytuacyjnego w skali 1:500 10. Planu sytuacyjnego w skali 1:500	
<b>Na niniejszym wzrostku wykazano następujące projekty obiektów budowlanych, w tym uzbrojenie podziemnego terenu:</b> 1. ... 2. ... 3. ... 4. ... 5. ... 6. ... 7. ... 8. ... 9. ... 10. ...	
<b>Informacje dodatkowe:</b> 1. ... 2. ... 3. ... 4. ... 5. ... 6. ... 7. ... 8. ... 9. ... 10. ...	
Wykonano w: <b>Biuro Architektoniczne Sp. z o.o.</b> Data: <b>29.09.2005 r.</b>	

# RYBACKA, WODNA, ŁĄCZNA



<b>LEGENDA :</b> granica terenu objętego zmianą w planie linie rozgraniczające tereny o różnej funkcji istniejące granice działek do zachowania istniejące granice działek - projektowane do likwidacji projektowane granice działek <b>FUNKCJA TERENÓW MIESZKANIOWEJ I USŁUG</b> 1MN tereny zabudowy jednorodzinnej (z doposażeniem usług) 2MN tereny zabudowy jednorodzinnej (z doposażeniem usług) 3MN tereny zabudowy jednorodzinnej (z doposażeniem usług) MNJU tereny zabudowy jednorodzinnej (z doposażeniem usług) MNJUR tereny zabudowy jednorodzinnej (z doposażeniem usług) MNJUT tereny zabudowy jednorodzinnej (z doposażeniem usług) MNJUR tereny zabudowy jednorodzinnej (z doposażeniem usług) UR tereny usług zremisjowych US tereny sportowe <b>TERENY ZIELENI</b> ZP tereny zieleni parkowej z usługami ZPIU tereny zieleni parkowej z usługami ZI tereny zieleni lasowej ZIZ tereny zieleni lasowej ZIZI tereny zieleni lasowej RO tereny upraw ogrodniczych RP tereny upraw podlewnych RZ tereny rekreacji i pastwisk <b>TERENY KOMUNIKACJI</b> KL ulica lokalna KD ulica ogólna KDP plac przydrożny KP tereny parkingowe <b>TERENY INFRASTRUKTURY TECHNICZNEJ</b> EE tereny urządzeń elektroenergetycznych NO tereny urządzeń kanalizacyjnych W tereny kanarów melioracyjnych z pasem obsługi technicznej Tr tereny wsiadki przeciwpowodziowej z przepompownią	<b>ZASADY KSZTAŁTOWANIA PRZESTRZENI</b> <b>ZABUDOWA ISTNIEJĄCA</b> istniejące budynki do zachowania istniejące obiekty budowlane do czasowego zachowania istniejące obiekty budowlane do likwidacji <b>ZABUDOWA PROJEKTOWANA</b> proponowane użytkowanie budynków z usługami abudowanymi proponowane użytkowanie obiektów rekreacyjnych <b>LINIE I WYSOKOŚCI ZABUDOWY PROJEKTOWANEJ</b> obowiązuje linie zabudowy obowiązuje linie zabudowy - z tyłami boku budynku nieograniczone linie zabudowy obowiązuje linie kondygnacji łącznej z poddaszami użytkowymi <b>KSZTAŁT DACHU I KIERUNEK KALENICZY</b> dach dwuspadowy - istniejący dach czterospadowy - istniejący dach dwuspadowy - projektowany bierak kalenicy <b>ELEMENTY AKCENTOWANIA PRZESTRZENI</b> architektoniczny akcent kompozycyjny - na narożniku budynku architektoniczny akcent kompozycyjny - czatownia na osi budynku <b>ZIELEŃ</b> drzewa istniejące drzewa istniejące proponowane do likwidacji drzewa projektowane <b>KOMUNIKACJA</b> proponowane elementy zagospodarowania ulic proponowany kierunek ruchu pojazdów w ulicach jednokierunkowych proponowane ścieżki rowerowe	<b>INFRASTRUKTURA TECHNICZNA</b> <b>SIECI SANITARNE</b> projektowane sieci kanalizacji sanitarnej (grawitacyjnej) projektowane sieci kanalizacji sanitarnej (podciśnieniowej) projektowane sieci kanalizacji sanitarnej (locznej) projektowane sieci kanalizacji deszczowej projektowane sieci wodociągowe <b>SIECI GAZOWE</b> projektowane sieci gazowe <b>SIECI ELEKTROENERGETYCZNE</b> istniejące linie napowietrzne SN 15 kV projektowane linie napowietrzne SN 15 kV do składowania projektowane linie kablowe 15 kV projektowane linie kablowe 0,4 kV orientacyjne użytkowanie budynku stacji transformatorowej 15/0,4 kV <b>STREFY</b> strefa uciążliwości oczyszczalni ścieków strefa uciążliwości trasy kolektowej strefa bezpośredniego zagrożenia powodzią dla wody 1% strefa potencjalnego zagrożenia powodzią dla wody 1% granica projektowanego użytku ekologicznego
--	--	--

**skala 1:1000 ZAŁĄCZNIK**  
 do Uchwały Nr IV /61/ 03 Rady Miejskiej w Gryfinie z dnia 30 stycznia 2003 r.  
 w sprawie zmiany planu ogólnego zagospodarowania przestrzennego miasta i gminy Gryfino - rejon ulic: Rybacka, Wodna, Łączna.  
 "Abitur" Biuro Architektoniczne Sp. z o.o. w Szczecinie, 71-298 Szczecin, ul. Hubala 4/1

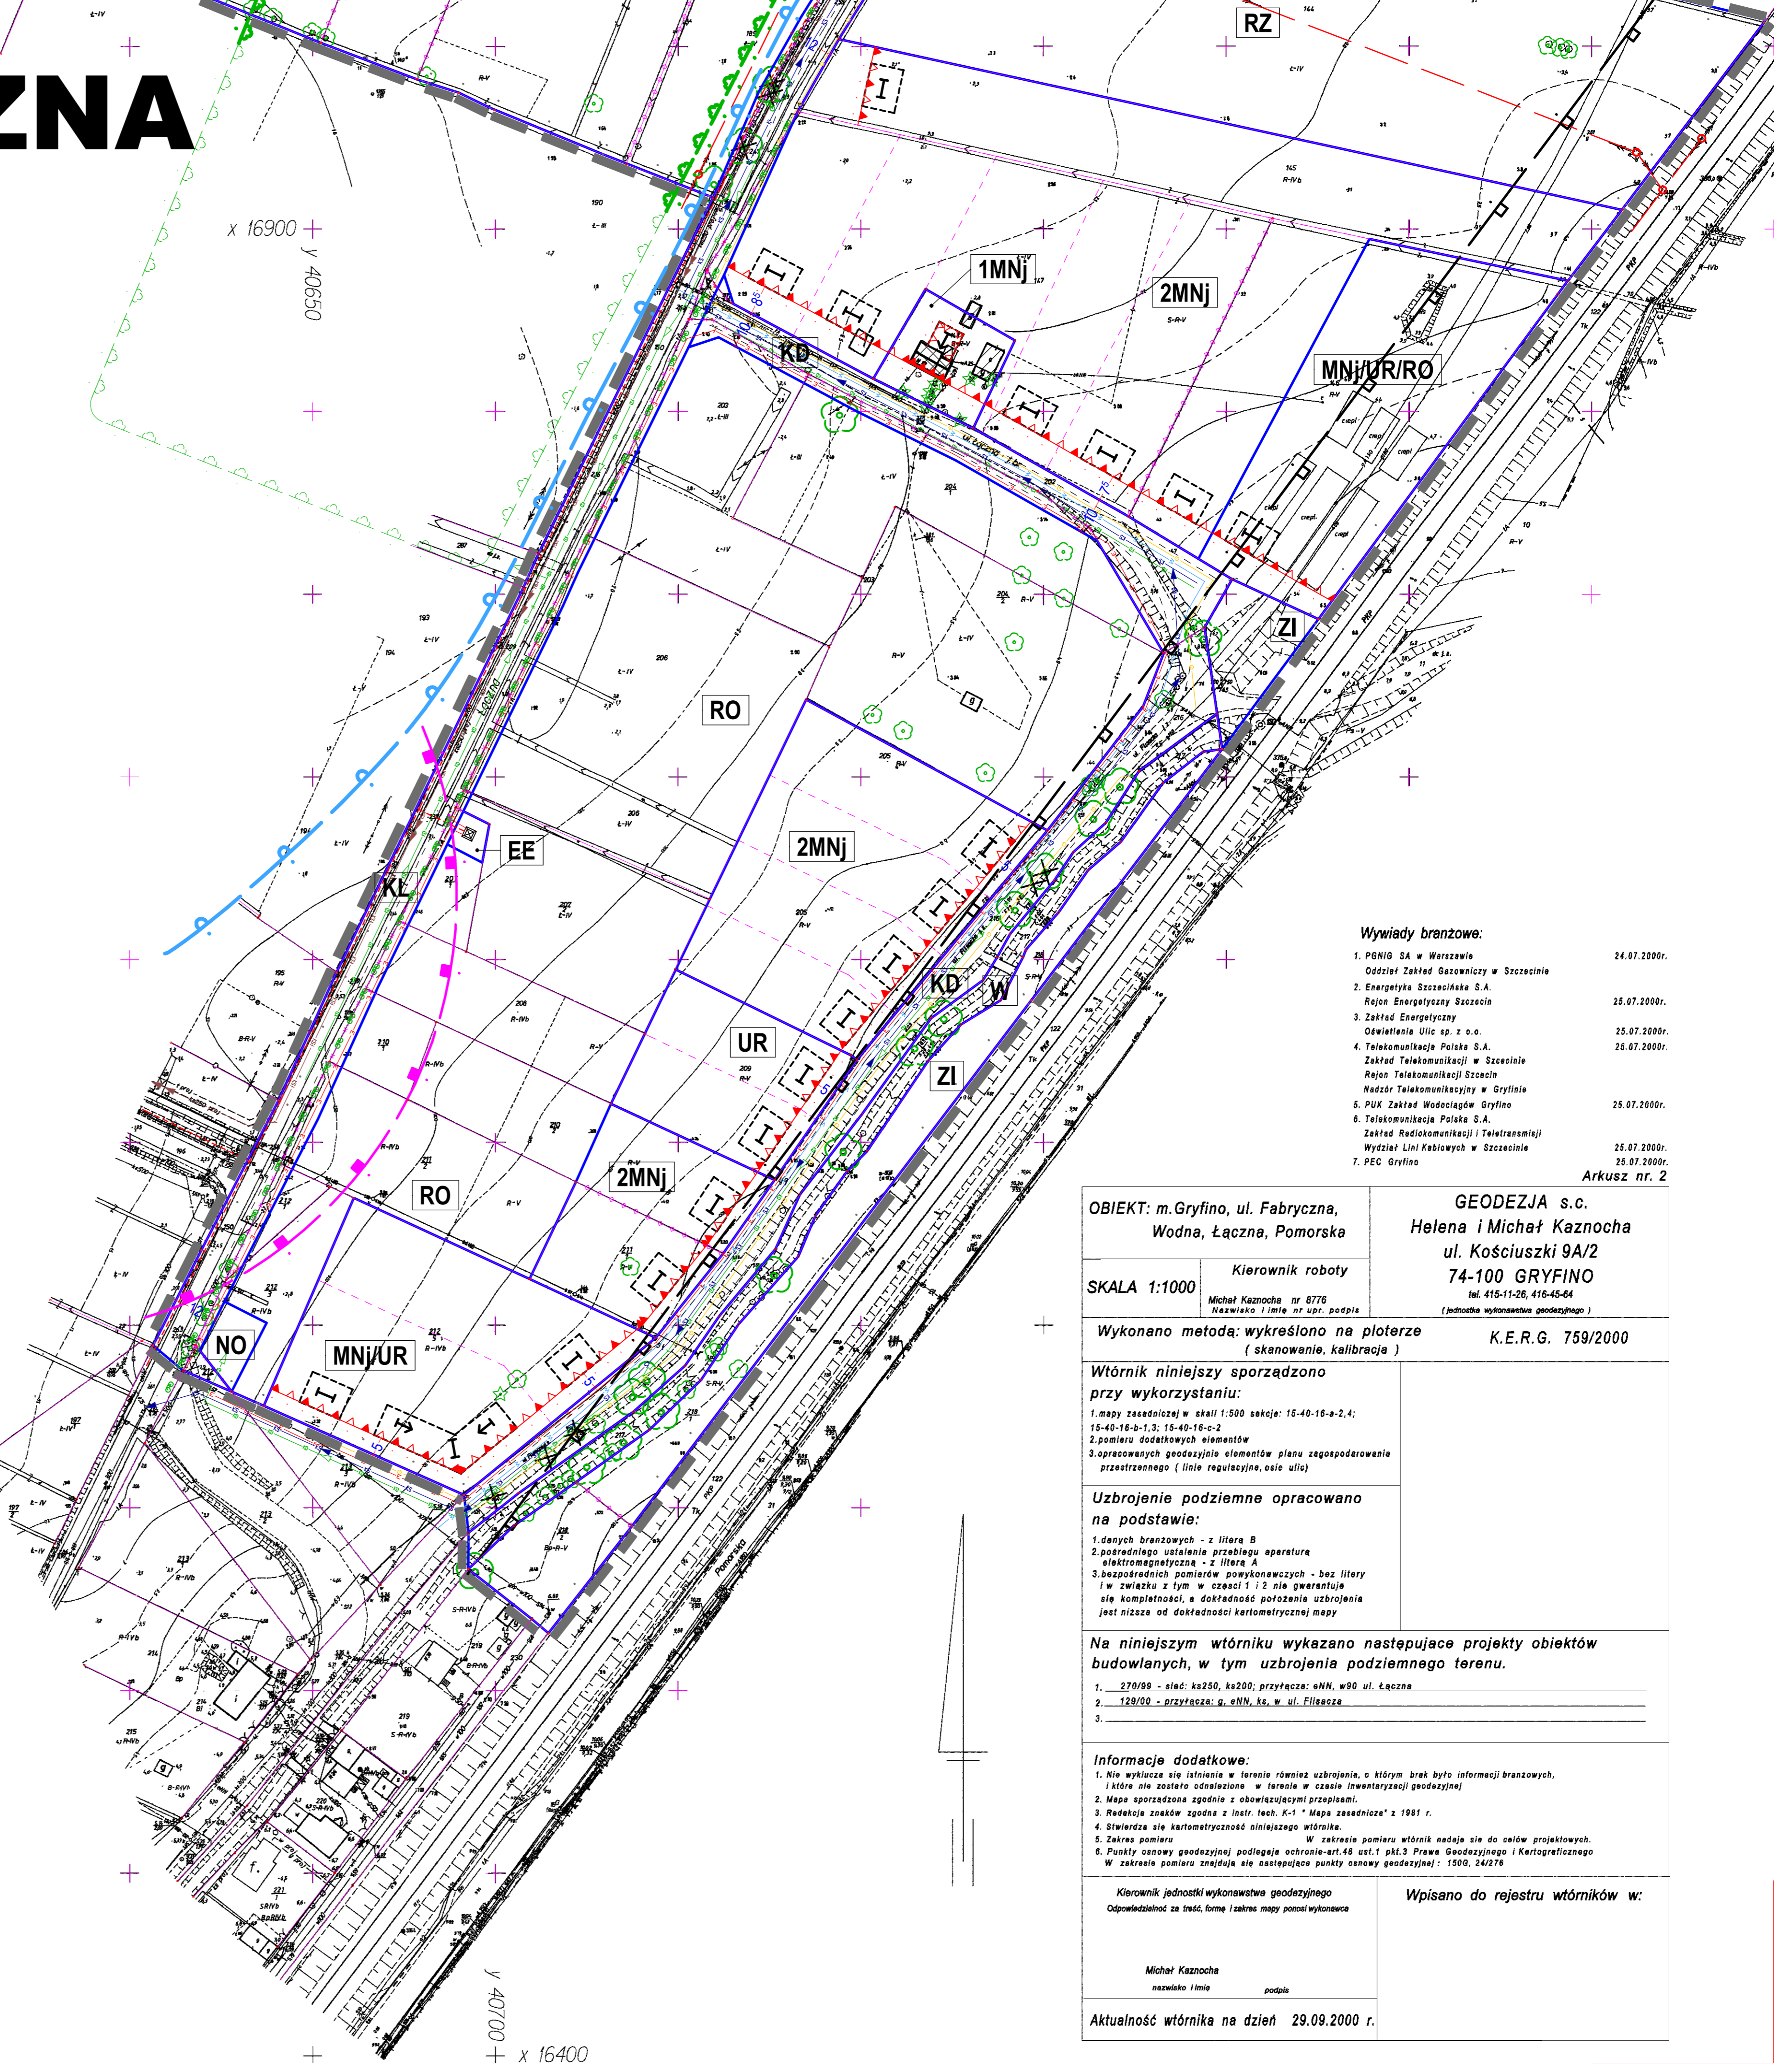

<b>Wynagrody branżowe:</b> 1. Akus 16 w Wroclawie 24.07.2005 2. Biuro Architektoniczne Sp. z o.o. 25.07.2005 3. Biuro Inżynierskie Sp. z o.o. 25.07.2005 4. Zakład Energetyczny 25.07.2005 5. Zakład Projektowy 25.07.2005 6. Zakład Projektowy 25.07.2005 7. Zakład Projektowy 25.07.2005 8. Zakład Projektowy 25.07.2005 9. Zakład Projektowy 25.07.2005 10. Zakład Projektowy 25.07.2005	
<b>OBIEKT:</b> m. Gryfino, ul. Fabryczna, Wodna, Łączna, Pomorska <b>GEODEZJA s.c. Helena i Michał Kaznocha ul. Kościuszki 9A/2 74-100 GRZYFINO</b> NIP: 631-014-63-64-64 K.E.R.G. 759/2000	
<b>SKALA 1:1000</b> Wykonano metodą wykreślenia na planie (skanowanie, kalibracja)	Kierownik robót: <b>Mikołaj Kaznocha</b> Wykonano metodą wykreślenia na planie (skanowanie, kalibracja)
<b>Wzrostki niniejszy sporządzono przy wykorzystaniu:</b> 1. Planu sytuacyjnego w skali 1:500 daty 15-06-03 z 23.04.03 2. Planu sytuacyjnego w skali 1:500 daty 15-06-03 z 23.04.03 3. Planu sytuacyjnego w skali 1:500 daty 15-06-03 z 23.04.03 4. Planu sytuacyjnego w skali 1:500 daty 15-06-03 z 23.04.03 5. Planu sytuacyjnego w skali 1:500 daty 15-06-03 z 23.04.03 6. Planu sytuacyjnego w skali 1:500 daty 15-06-03 z 23.04.03 7. Planu sytuacyjnego w skali 1:500 daty 15-06-03 z 23.04.03 8. Planu sytuacyjnego w skali 1:500 daty 15-06-03 z 23.04.03 9. Planu sytuacyjnego w skali 1:500 daty 15-06-03 z 23.04.03 10. Planu sytuacyjnego w skali 1:500 daty 15-06-03 z 23.04.03	
<b>Uzbrojenie podziemne opracowano na podstawie:</b> 1. Planu sytuacyjnego w skali 1:500 2. Planu sytuacyjnego w skali 1:500 3. Planu sytuacyjnego w skali 1:500 4. Planu sytuacyjnego w skali 1:500 5. Planu sytuacyjnego w skali 1:500 6. Planu sytuacyjnego w skali 1:500 7. Planu sytuacyjnego w skali 1:500 8. Planu sytuacyjnego w skali 1:500 9. Planu sytuacyjnego w skali 1:500 10. Planu sytuacyjnego w skali 1:500	
<b>Na niniejszym wzrostku wykazano następujące projekty obiektów budowlanych, w tym uzbrojenie podziemnego terenu:</b> 1. ... 2. ... 3. ... 4. ... 5. ... 6. ... 7. ... 8. ... 9. ... 10. ...	
<b>Informacje dodatkowe:</b> 1. ... 2. ... 3. ... 4. ... 5. ... 6. ... 7. ... 8. ... 9. ... 10. ...	
Wykonano w: <b>Biuro Architektoniczne Sp. z o.o.</b> Data: <b>29.09.2005 r.</b>	