


Załącznik graficzny

do uchwały Nr XI/101/11 Rady Miejskiej w Gryfinie

z dnia 29 września 2011 r.

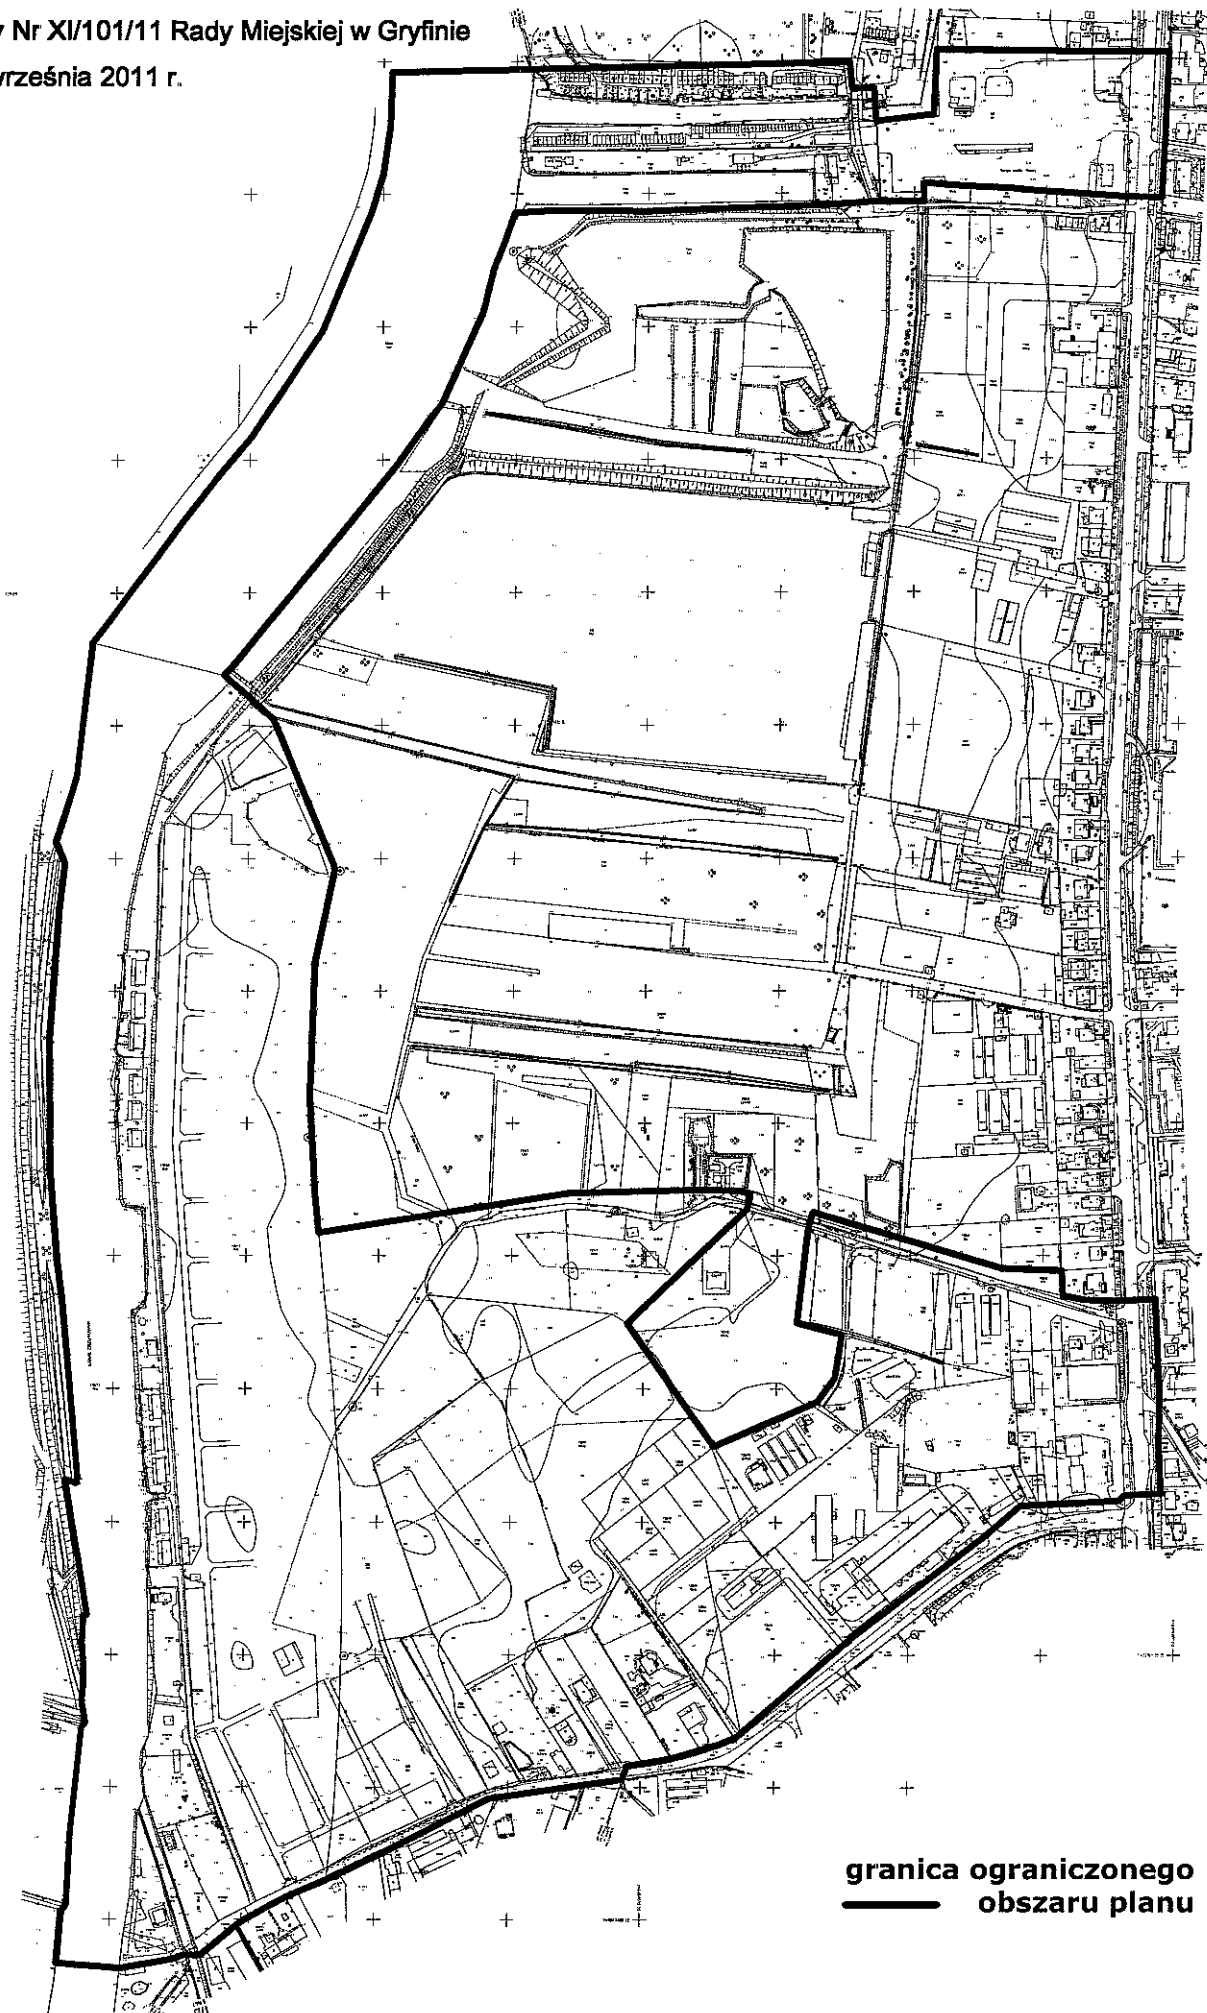

**granica ograniczonego  
obszaru planu**